

GEBÄUDE A

Fläche 1 204 m<sup>2</sup>



GEBÄUDE B

Fläche 1 386m<sup>2</sup>

**GESAMTFLÄCHE** 590 m<sup>2</sup>



## 1.OG

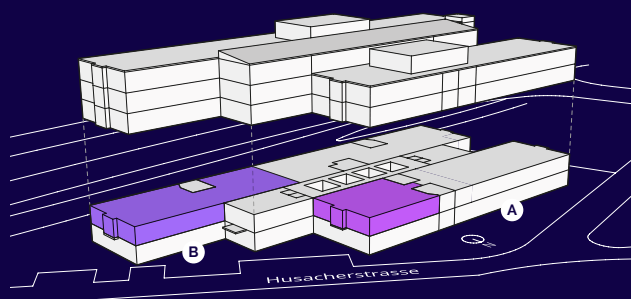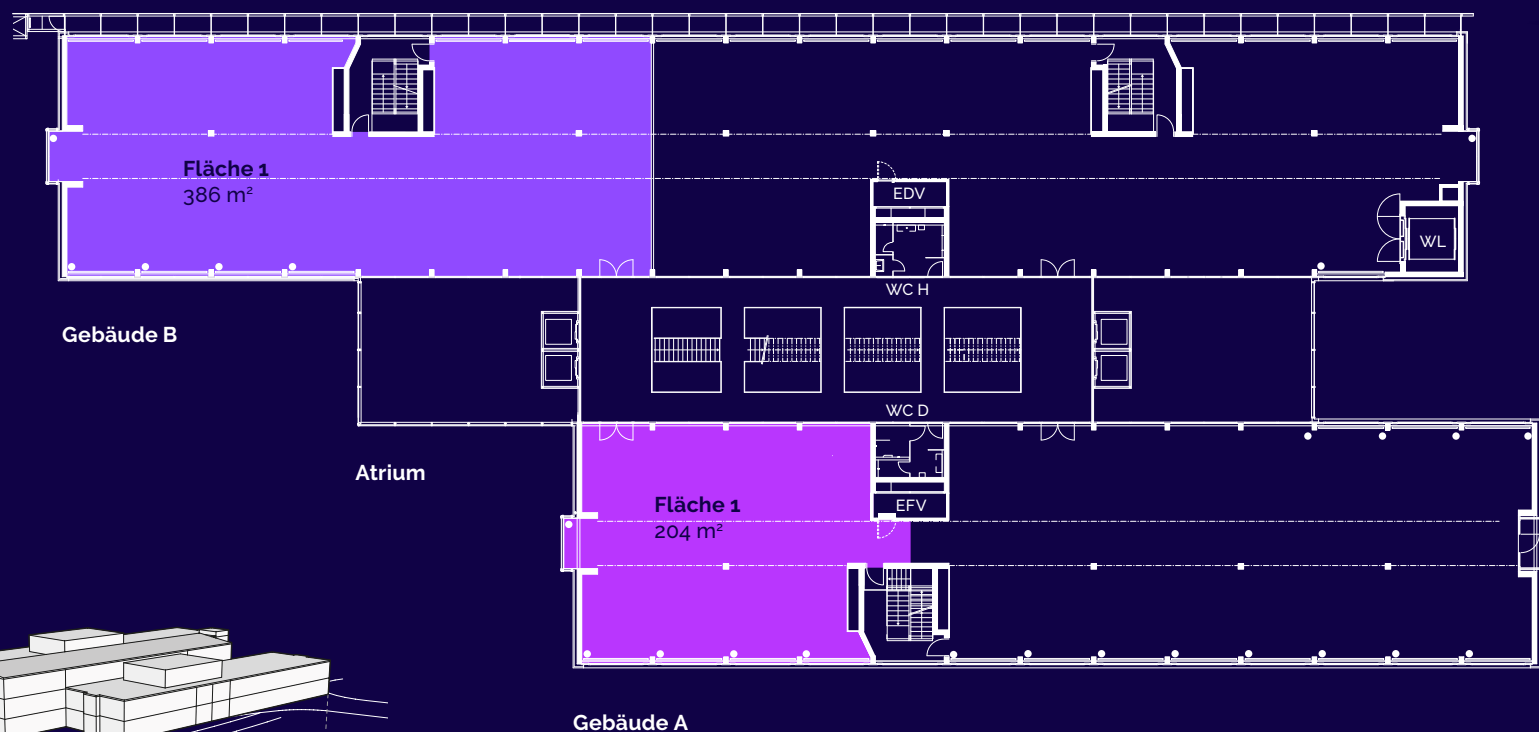

Änderungen und Abweichungen gegenüber den publizierten Angaben bleiben ausdrücklich vorbehalten.