



GEBÄUDE B

Fläche 1 357 m² Fläche 2 541 m²

GESAMTFLÄCHE 898 m²



3.OG

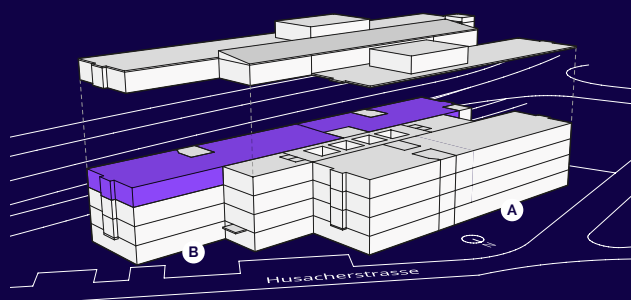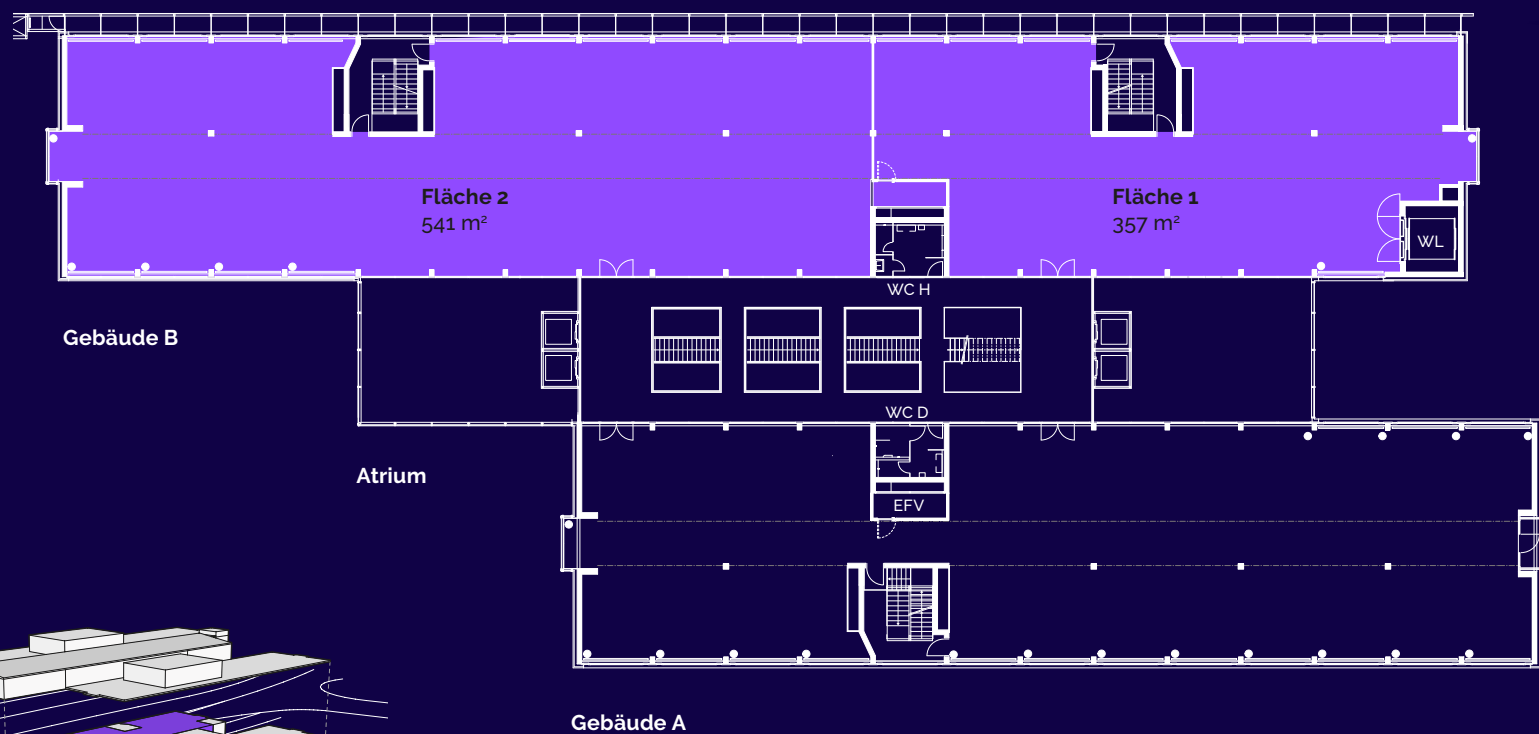

Änderungen und Abweichungen gegenüber den publizierten Angaben bleiben ausdrücklich vorbehalten.