



## GEBÄUDE B

Fläche 1 891 m<sup>2</sup>

**GESAMTFLÄCHE** 891 m<sup>2</sup>



## 4.OG

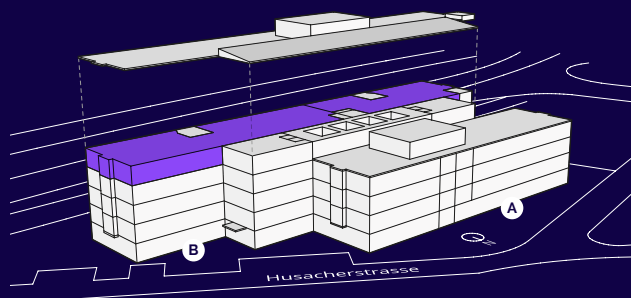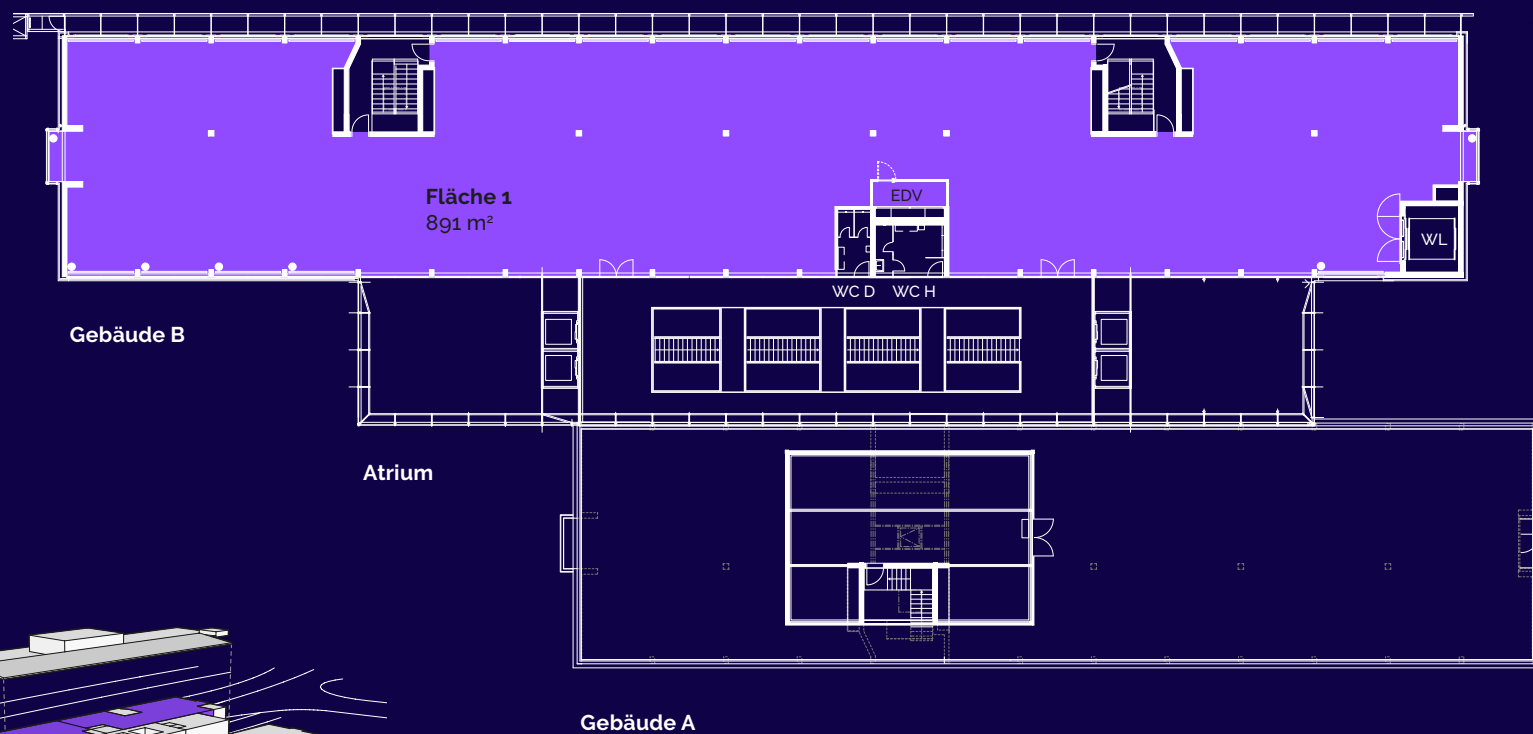

Änderungen und Abweichungen gegenüber den publizierten Angaben bleiben ausdrücklich vorbehalten.