



GEBÄUDE A / **GEBÄUDE B**
Fläche 1 207.5 m² / Fläche 1 378 m²

GESAMTFLÄCHE 585.5 m²

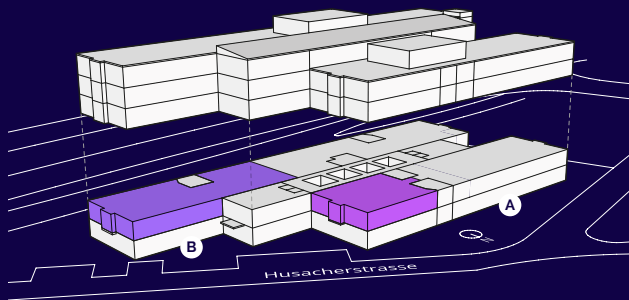

1.OG

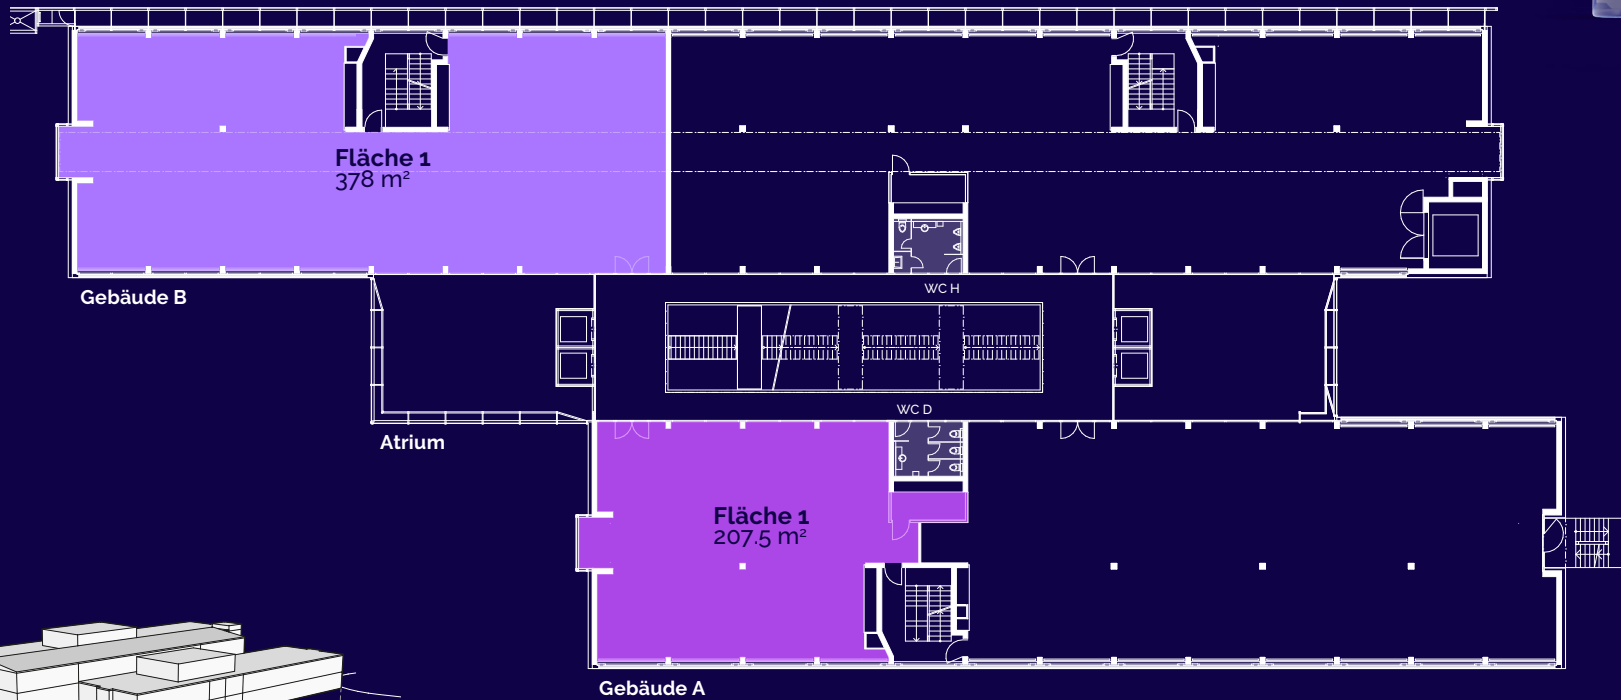

Änderungen und Abweichungen gegenüber den publizierten Angaben bleiben ausdrücklich vorbehalten.