



GEBÄUDE B

Fläche 1 883.3 m²

GESAMTFLÄCHE 883.3 m²



3.OG

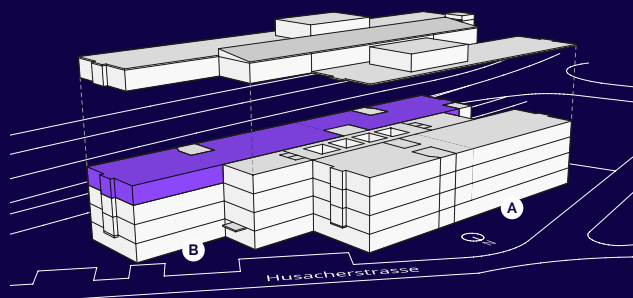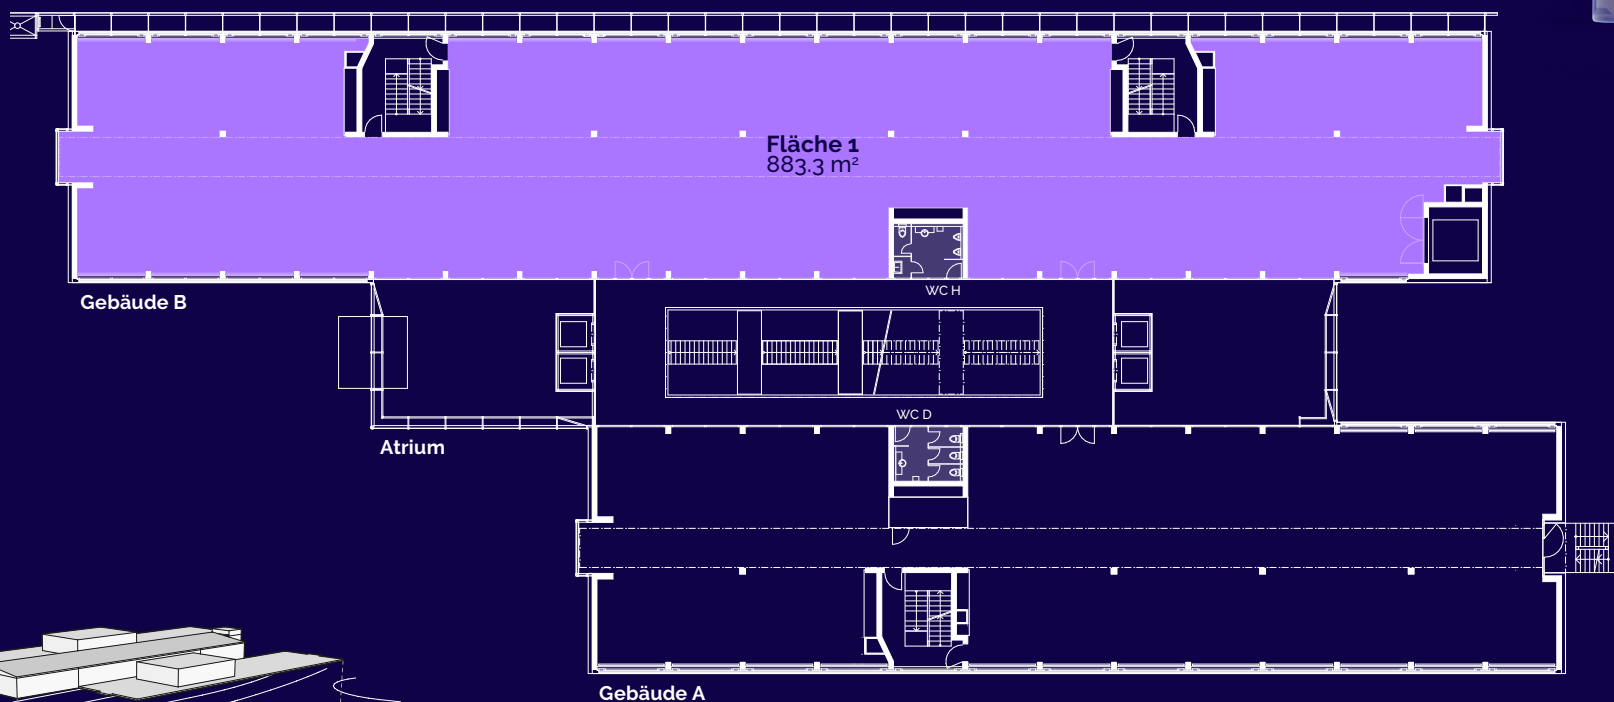

Änderungen und Abweichungen gegenüber den publizierten Angaben bleiben ausdrücklich vorbehalten.