



GEBÄUDE B

Fläche 2 350.7 m²

GESAMTFLÄCHE 350.7 m²



4.OG

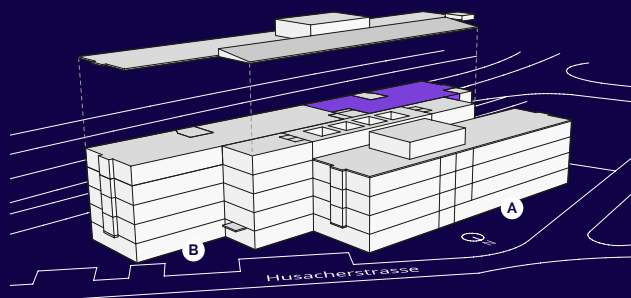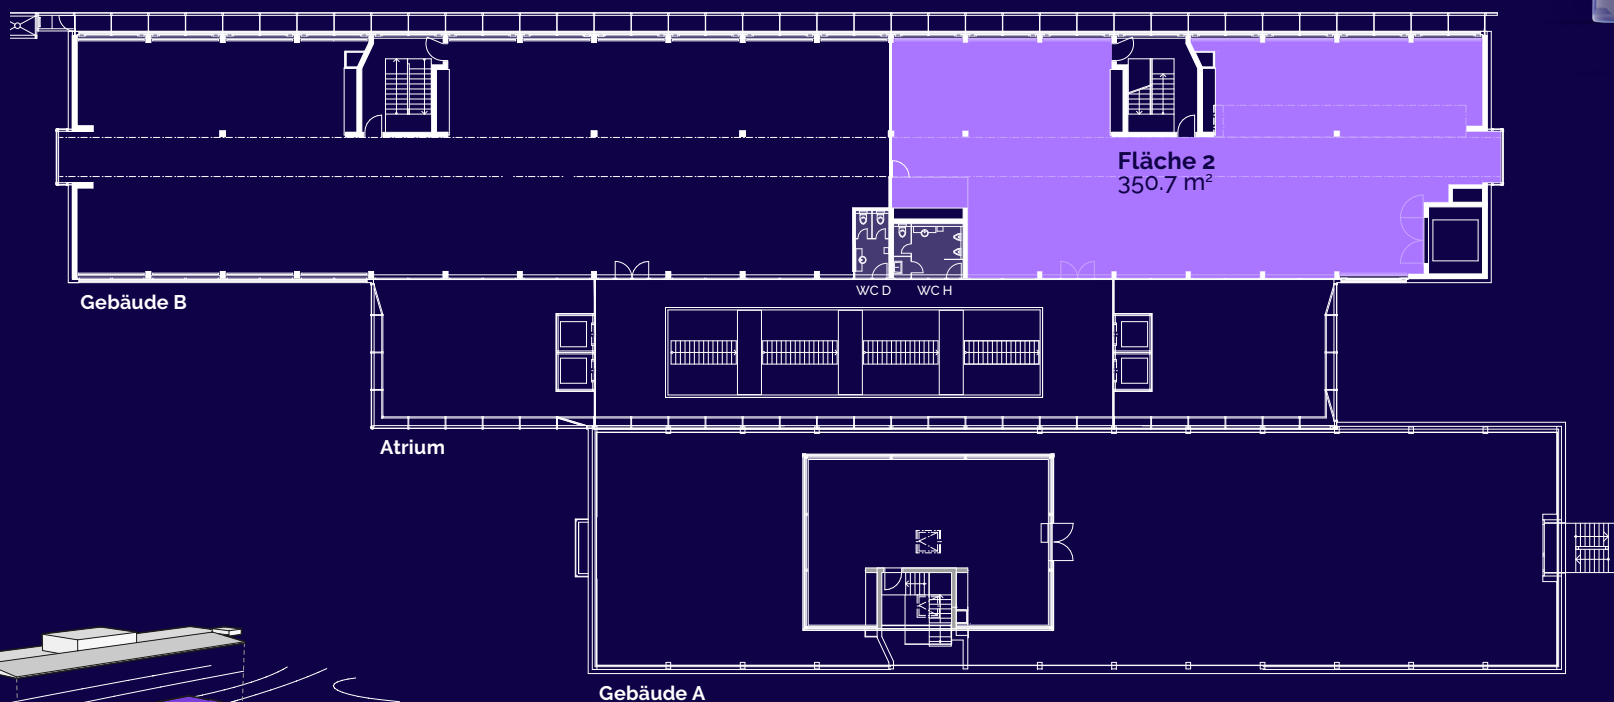

Änderungen und Abweichungen gegenüber den publizierten Angaben bleiben ausdrücklich vorbehalten.