

GEBÄUDE A

Fläche 1 501.5 m²

GEBÄUDE B

Fläche 1 227.6 m²



Fläche 2 255.9 m²

Fläche 3 402 m²

GESAMTFLÄCHE 1'388 m²



EG

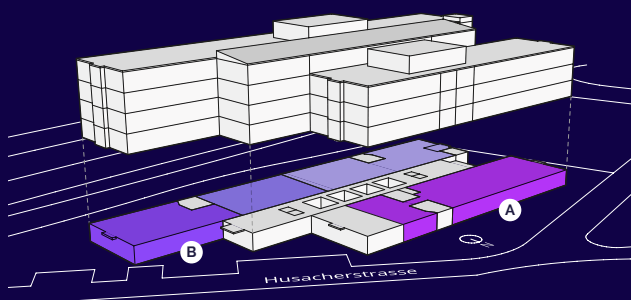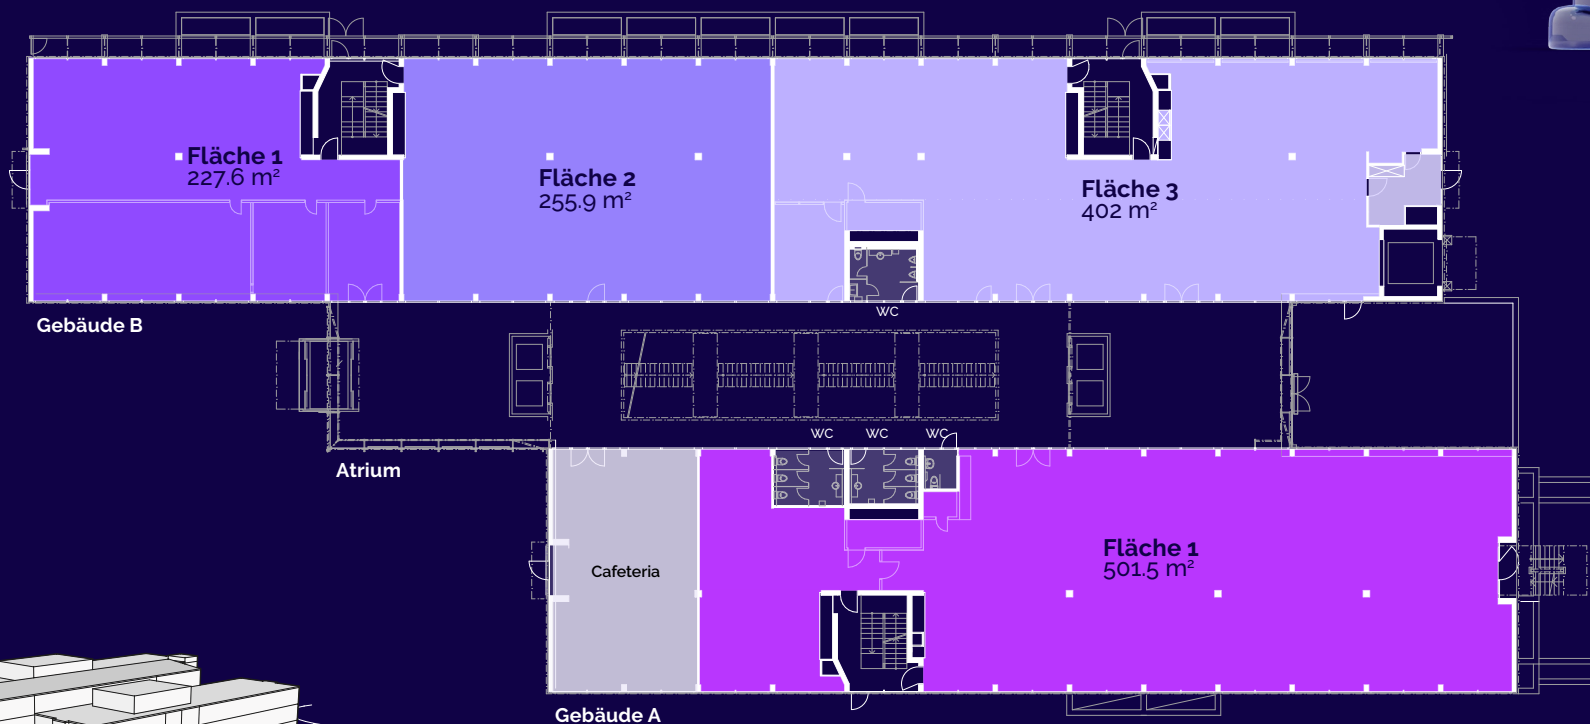

Änderungen und Abweichungen gegenüber den publizierten Angaben bleiben ausdrücklich vorbehalten.