

GEBÄUDE A

Fläche 1 207.5 m²

GEBÄUDE B



Fläche 1 378 m²

Fläche 2 498 m²

GESAMTFLÄCHE 1083.5 m²



1.OG

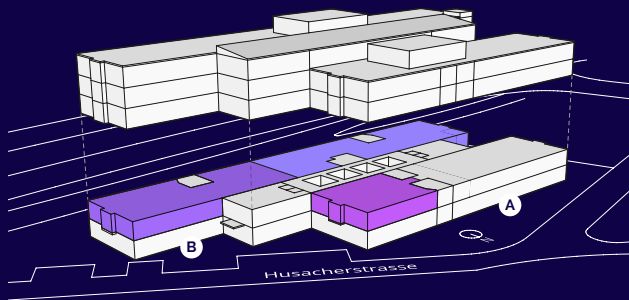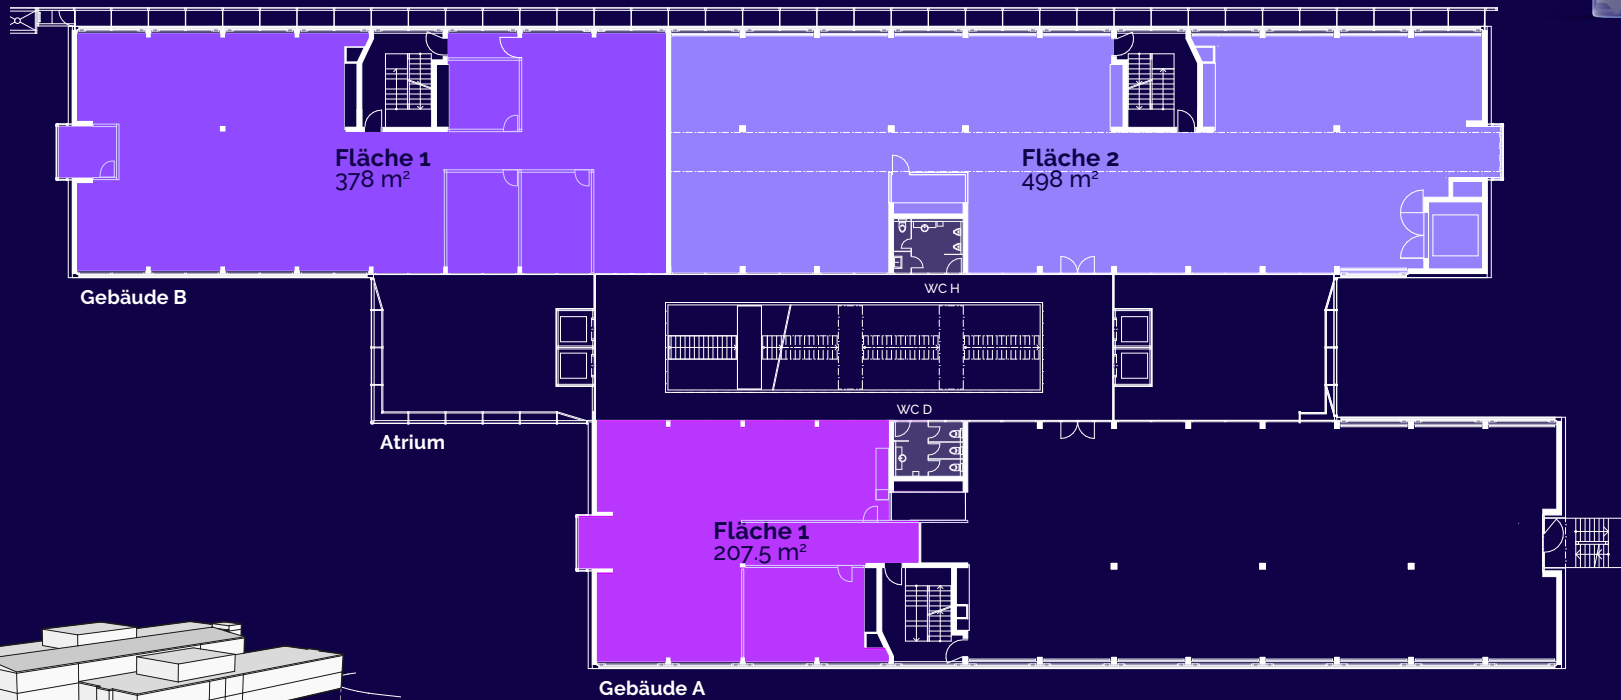

Änderungen und Abweichungen gegenüber den publizierten Angaben bleiben ausdrücklich vorbehalten.